

観客席（1F）動線


N

一般障害者専用トイレ

東京メモリアルギャラリー
トイレ等ご利用の方出入口

【注意事項】
 ・一般障害者専用トイレ使用禁止
 ・ギャラリー専用エリア立入禁止
 ・ギャラリー専用トイレ立入禁止

- 境界線（立入禁止）
- 選手・所属関係者動線（入場）
- 選手・所属関係者動線（敗者）
- VIP・協会関係者動線
- - - 一般者動線
- 換気用ドア
- ⊖ 進入禁止

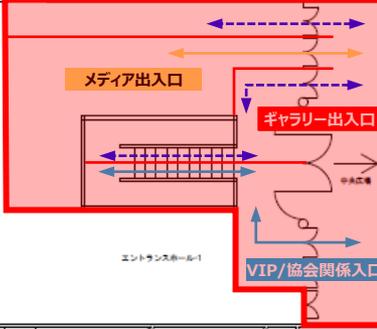


S

※	名称	東京オリンピック公園総合運動場 体育館
図名	図名	体育館 地下1階観客席図
図尺	図尺	1/1000
図号	図号	D-00
作成	作成	2020年10月
更新	更新	2020年10月
備考	備考	

東京オリンピック公園総合運動場

練習会場 (B1) 動線

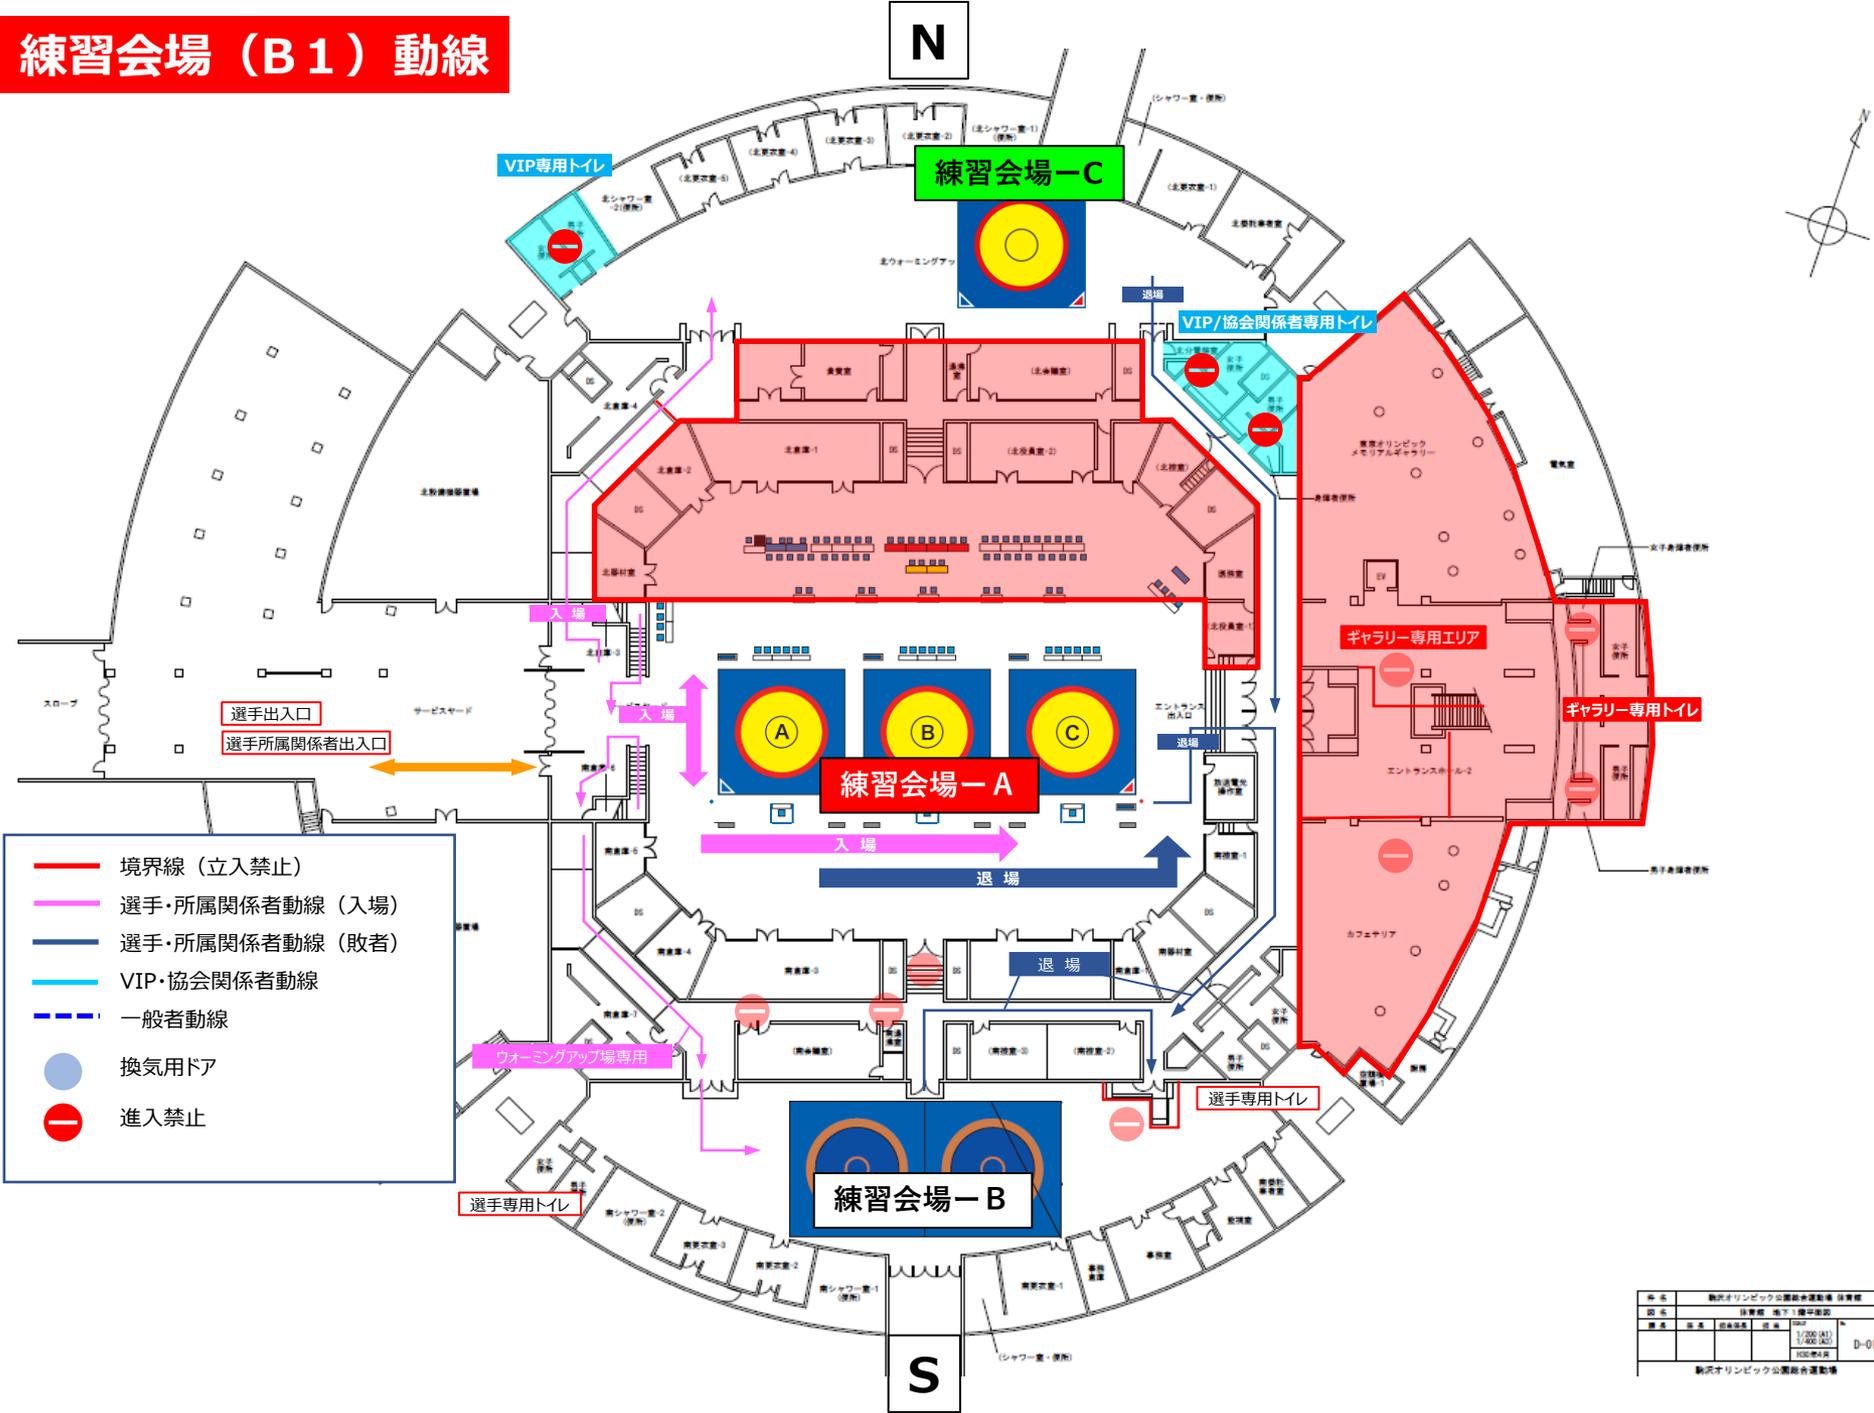


- 境界線 (立入禁止)
- 選手・所属関係者動線 (入場)
- 選手・所属関係者動線 (敗者)
- VIP・協会関係者動線
- 一般者動線
- 換気用ドア
- ⊘ 進入禁止

種名	東京オリンピック公開練習会場 練習場		
図名	練習場 地下1階平面図		
図尺	1/500	縮尺	1/500
図号	D-01		
東京オリンピック公開練習会場			

ウォーミングアップ時間割 4月9日(土)・10日(日)

N o.	練習時間	練習会場 A	練習会場 B	練習会場 C
1	8:00~8:20	kg	kg	kg
2		kg	kg	kg
3		kg	kg	kg
4		kg	kg	kg
5		kg	kg	kg

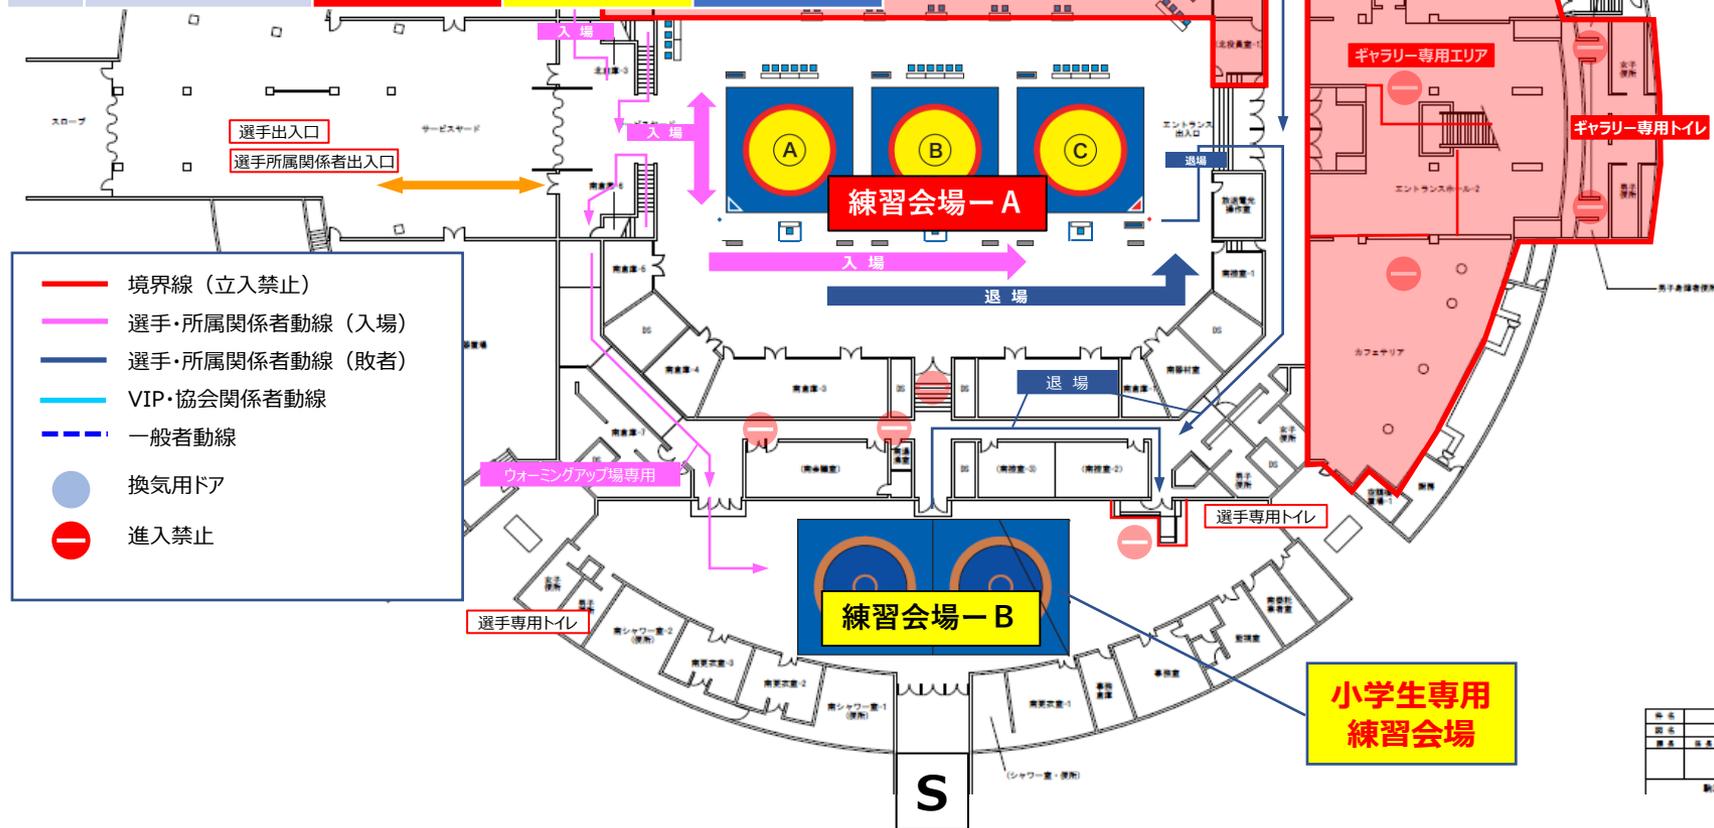


種名	東京オリンピック公開競技運動会 体育館
図名	体育館 地下1階平面図
図号	10000001
図尺	1/500
図式	10000001
図名	10000001
図号	10000001
図尺	1/500
図式	10000001
図名	10000001
図号	10000001
図尺	1/500
図式	10000001

D-01
東京オリンピック公開競技運動会

試合選手・次番選手他待機場所

	Aマット	Bマット	Cマット
第1試合	A-1	B-1	C-1
第2試合	A-2	B-2	C-2
第3試合	A-3	B-3	C-3
第4試合	A-4	B-4	C-4

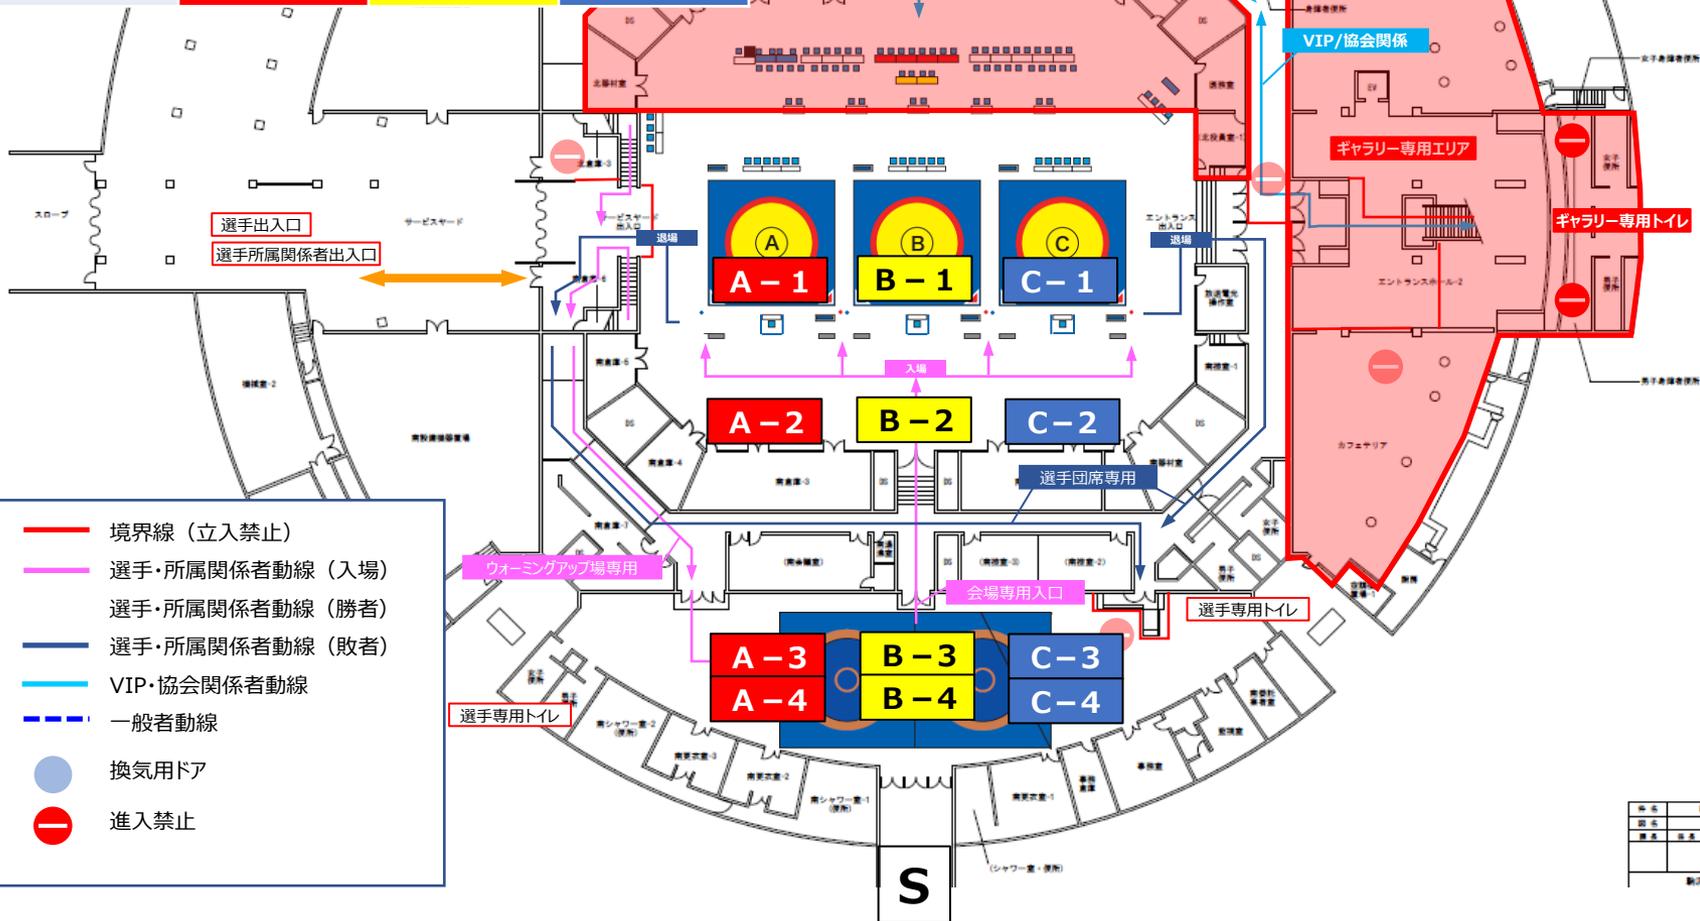

- 境界線 (立入禁止)
- 選手・所属関係者動線 (入場)
- 選手・所属関係者動線 (勝者)
- 選手・所属関係者動線 (敗者)
- VIP・協会関係者動線
- 一般者動線
- 換気用ドア
- 進入禁止

場名	東京オリンピック公園総合運動場 体育館		
図名	体育館 地下1階平面図		
縮尺	1/1000	縮尺	1/1000
作成者	建設局	図番	D-01
東京オリンピック公園総合運動場			