


【入口側】

屋内球技場 観客席図

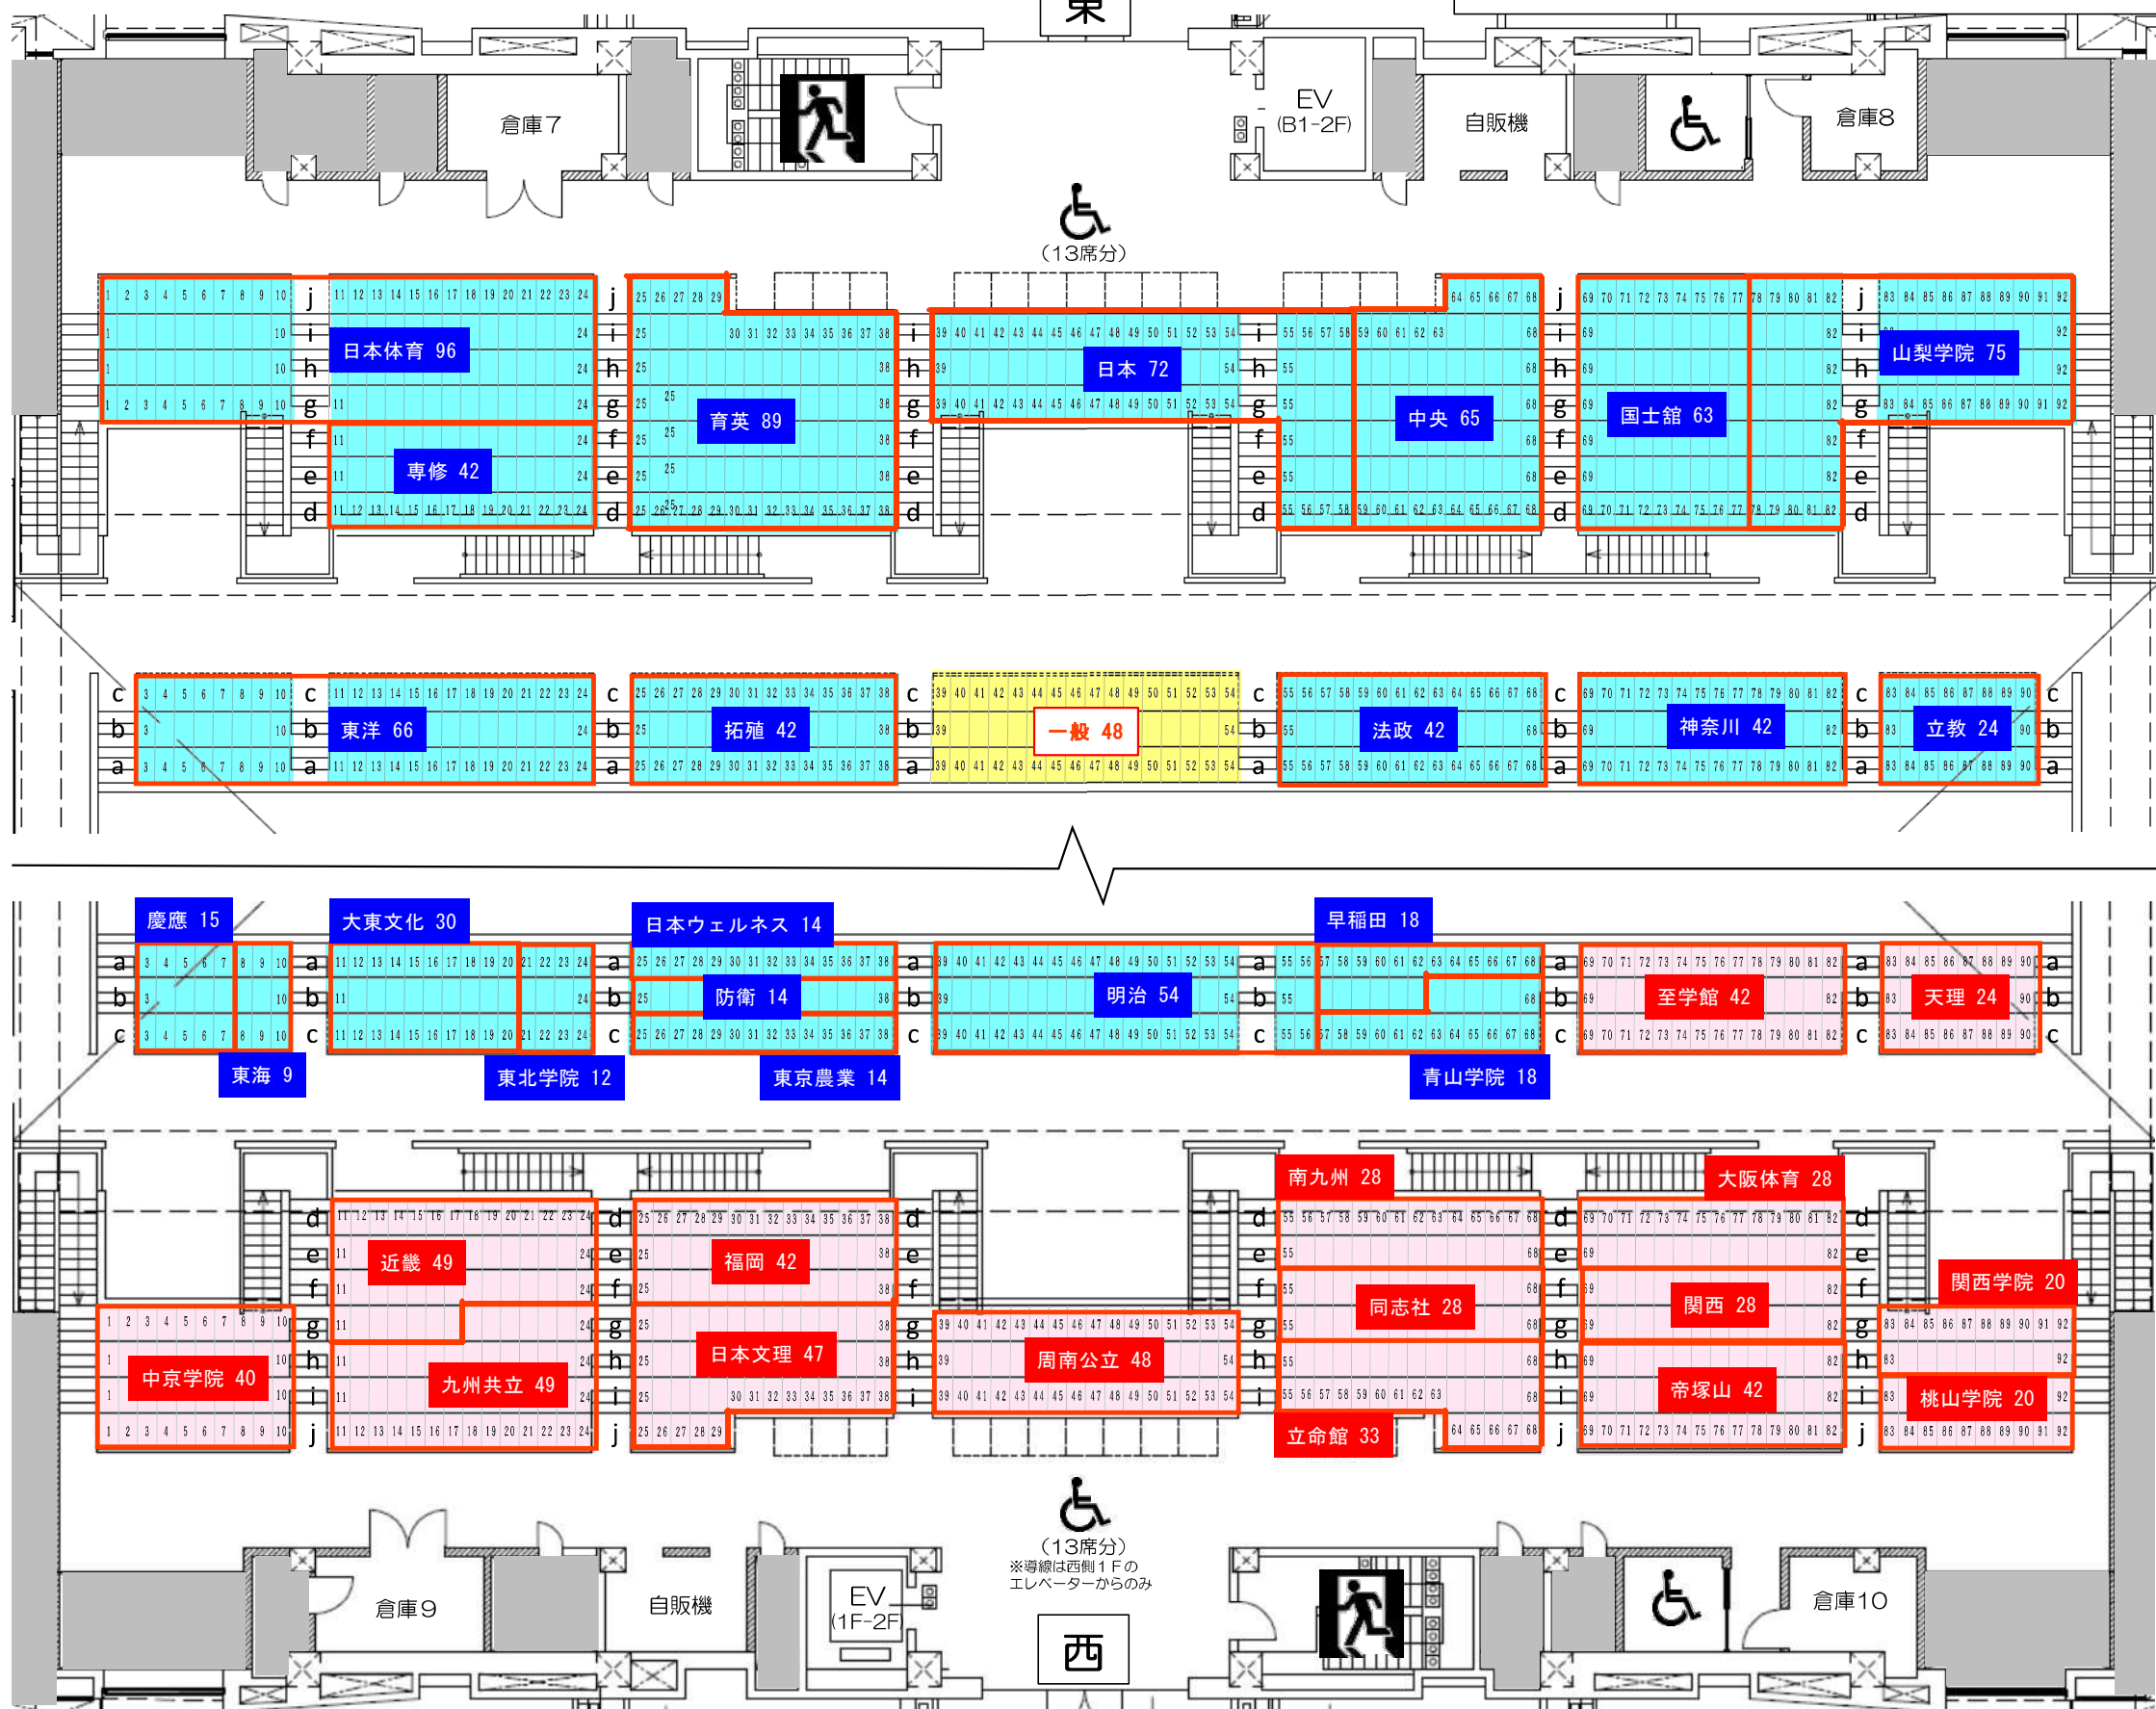

北

南